

Sähkötie, plv. 0-109

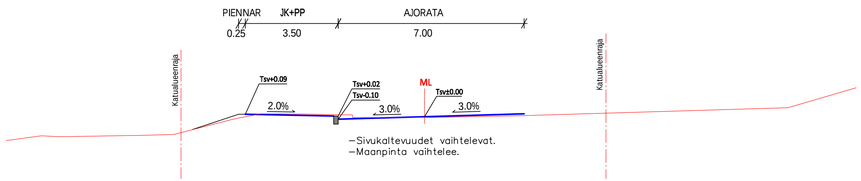


– Sivukaltevuudet vaihtelevat.
– Maanpinta vaihtelee.

Sähkötie, plv. 109-243

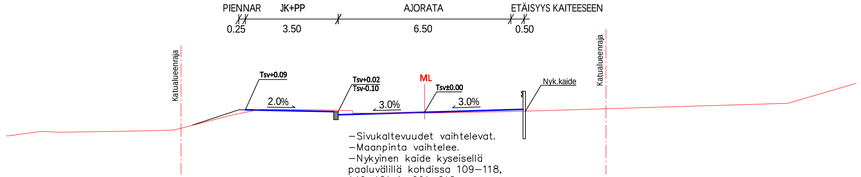

– Sivukaltevuudet vaihtelevat.
– Maanpinta vaihtelee.
– Nykyinen kaide kyseisellä
paaluvälillä kohdissa 109–118,
142–181 ja 201–218
– Kaarrelevitys plv 152–243

Sähkötie, plv. 243-310

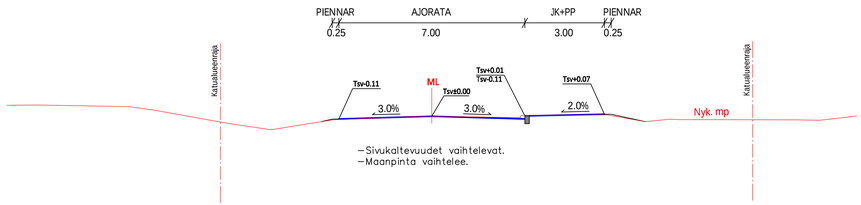

– Sivukaltevuudet vaihtelevat.
– Maanpinta vaihtelee.

K.osa/Kylä: Huutoniemi	KorttelI/Tila	Tontti/Reknro	Viranomaisten merkintöjä
Rakennustoimenpide: Gatuplan / Katusuunnitelma		Koordinaattijärjestelmä: ETRS-GK22	Kork. järj.: N2000
Rakennuskohteen nimi ja osoite: ABB OY Alueen muutokset Strömbergin yrityspuisto Vaasan kaupunki		Piirustuksen sisältö: Tyyppipoikkileikkaukset Sähkötie	Mittakaava: 1:100
RAMBOLL Ramboll Finland Oy Teräksenkuja 1-3 E 65100 Vaasa; Vaasan kaupungin tekninen virasto Vasa stads tekniska verk		Suunn.ala: TKA	Työnro: 1510089013
		Piirustusnro: a-2257/13	Piirustuskoko: 970x297
			Muutos
Suunn.(nimi, turkinto, allekirjoitus): Pauliina Koskinen, Elina Virnes		Piirt.: SGr	Hyv.: Tero Hakkola
			Pvm: 13.5.2025