

Dynamotie

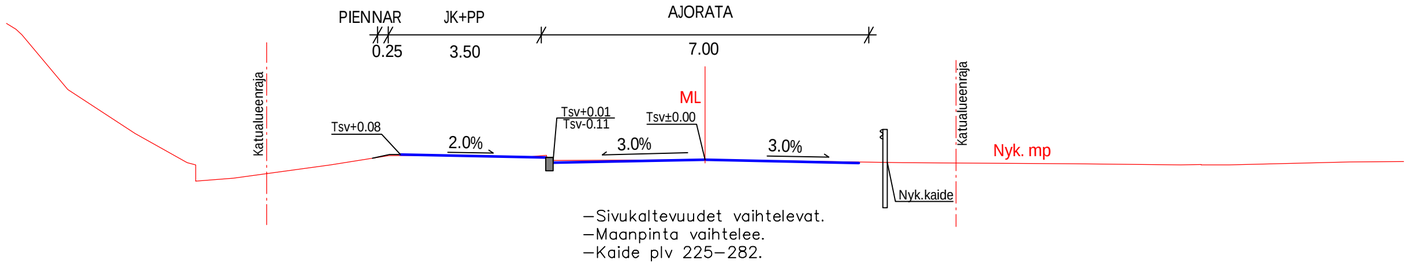

–Sivukaltevuudet vaihtelevat.
–Maanpinta vaihtelee.
–Kaide plv 225–282.

LA-pysäkki Dynamotie

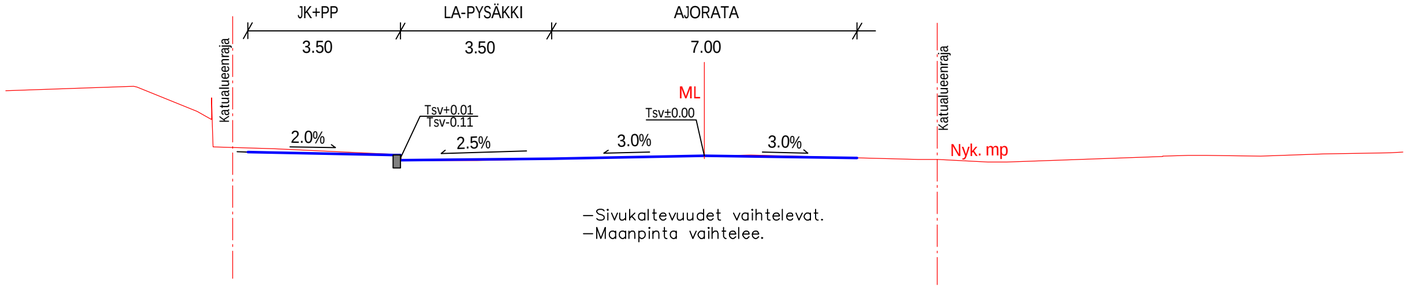

–Sivukaltevuudet vaihtelevat.
–Maanpinta vaihtelee.

K.osa/Kylä: Huutoniemi	Kortteli/Tila	Tontti/Reknro	Viranomaisten merkintöjä
Rakennustoimenpide: Gatuplan / Katusuunnitelma	Koordinaattijärjestelmä: ETRS-GK22	Kork. järj.: N2000	
Rakennuskohteen nimi ja osoite: ABB OY Alueen muutokset Strömbergin yrityspuisto Vaasan kaupunki	Piirustuksen sisältö: Tyyppipoikkileikkaukset Dynamotie	Mittakaava: 1:100	
Ramboll Finland Oy Teräksenkuja 1-3 E 65100 Vaasa Vaasan kaupungin tekninen virasto Kuntotekniikka / Vasa stads tekniska verk Kommunteknik	Suunn.ala: TKA	Työnro: 1510089013	Piirustuskoko: 970x297
	Piirustusnro: a-2257/14		Muutos:
Suunn.(nimi, tutkinto, allekirjoitus): Pauliina Koskinen, Elina Virnes	Piirt.: SGr	Hyv.: Tero Hakkola	Pvm: 13.5.2025