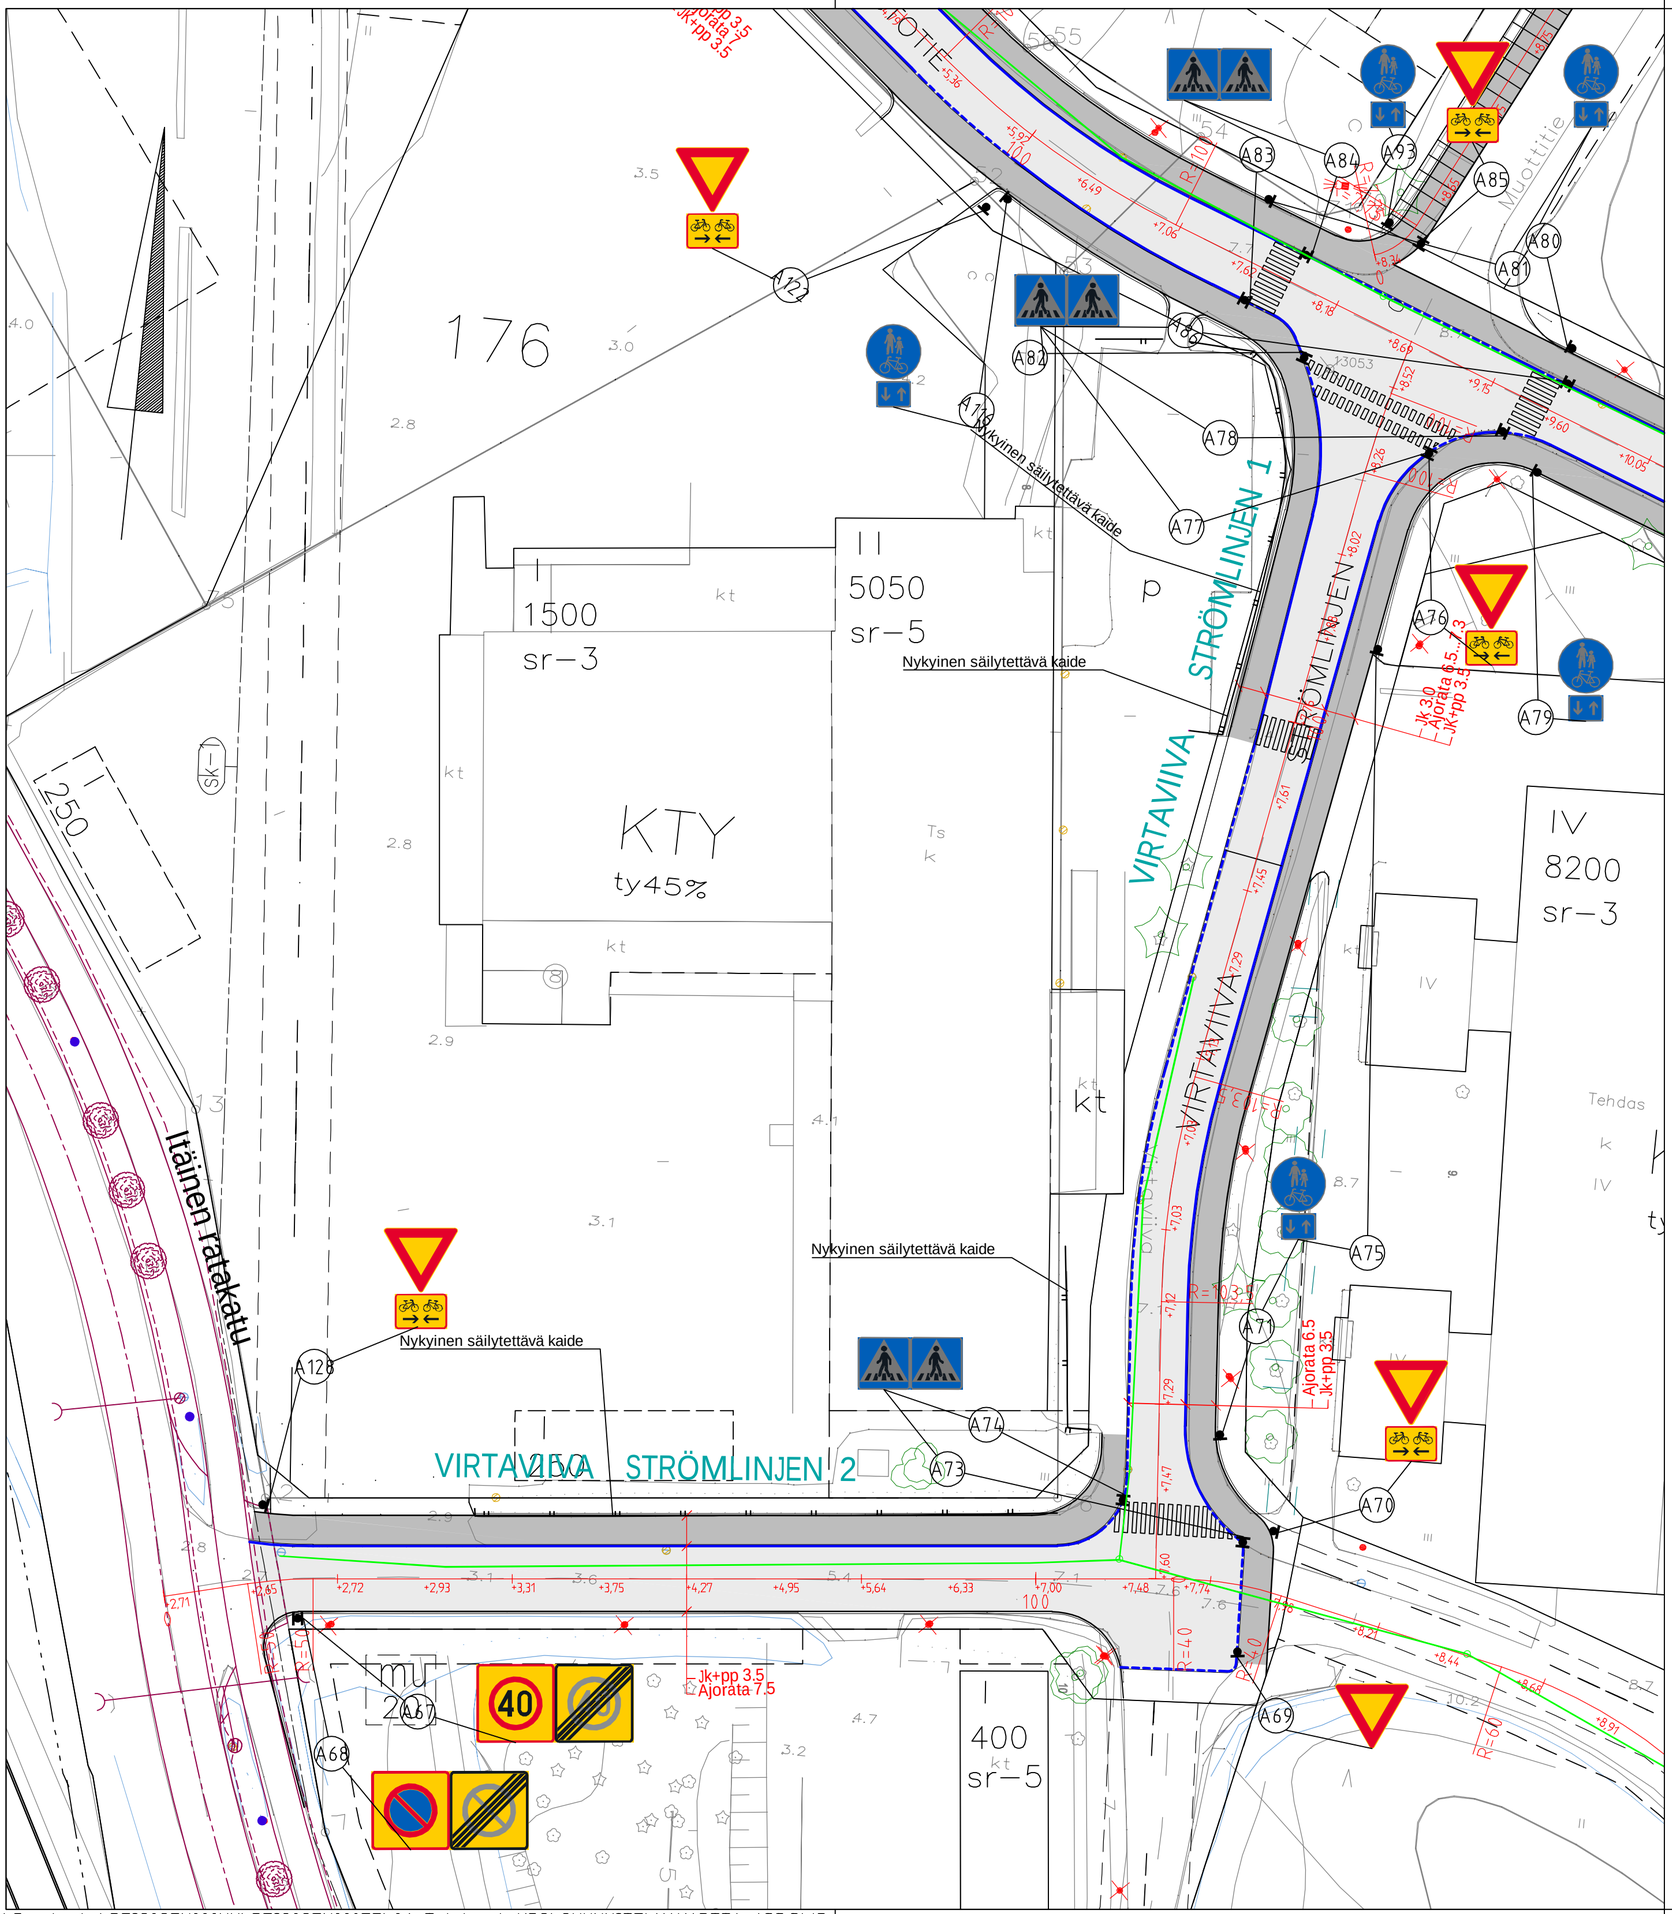


MERKINTÖJEN SELITYKSET:

- ASFALTTIPÄÄLLYSTEINEN AJORATA
- ASFALTTIPÄÄLLYSTEINEN JK+PP
- BETONINEN REUNAKIVI S170, H=12CM
- MADALLETTU BETONINEN REUNAKIVI S170, VIRTAVIIVAN AADOMUKSEN PUOLELLA 6 CM SUOJATEIDEN YHTEYDESSÄ 3 CM
- REUNAKIVETÖN REUNALINJA (PÄÄLLYSTEEN REUNA)
- KAIDE

K.osa/Kylä: Huutoniemi	Kortteli/Tila	Tontti/Reknro	Viranomaisten merkintöjä
Rakennustoimenpide: Gatuplan / Katusuunnitelma	Koordinaattijärjestelmä: ETRS-GK22		Kork. järj.: N2000
Rakennuskohteen nimi ja osoite: ABB OY Alueen muutokset Strömbergin yrityspuisto Vaasan kaupunki	Piirustuksen sisältö: Asemapiirustus Virtaviiva Väli: Itäinen ratakatu - Strömbergin puistotie		Mittakaava: 1:500
RAMBØLL Ramboll Finland Oy Teräksenkuja 1-3 E 65100 Vaasa; Vaasan kaupungin tekninen virasto / Vasa stads tekniska verk	Suunn.ala: TKA	Työnro: 1510089013	Piirustuskoko: 590x445,5
	Piirustusnro: a-2257/1		Muutos
Suunn.(nimi, tutkinto, allekirjoitus): Pauliina Koskinen, Elina Virnes	Piirt.: SGr	Hyv.: Tero Hakkola	Pvm: 13.5.2025

\\files\Projects\RFI2025N000XX\RFI2025N00055\04_Tulokset_KRS\SUUNNITELMAKARTTA_ABB.DWG