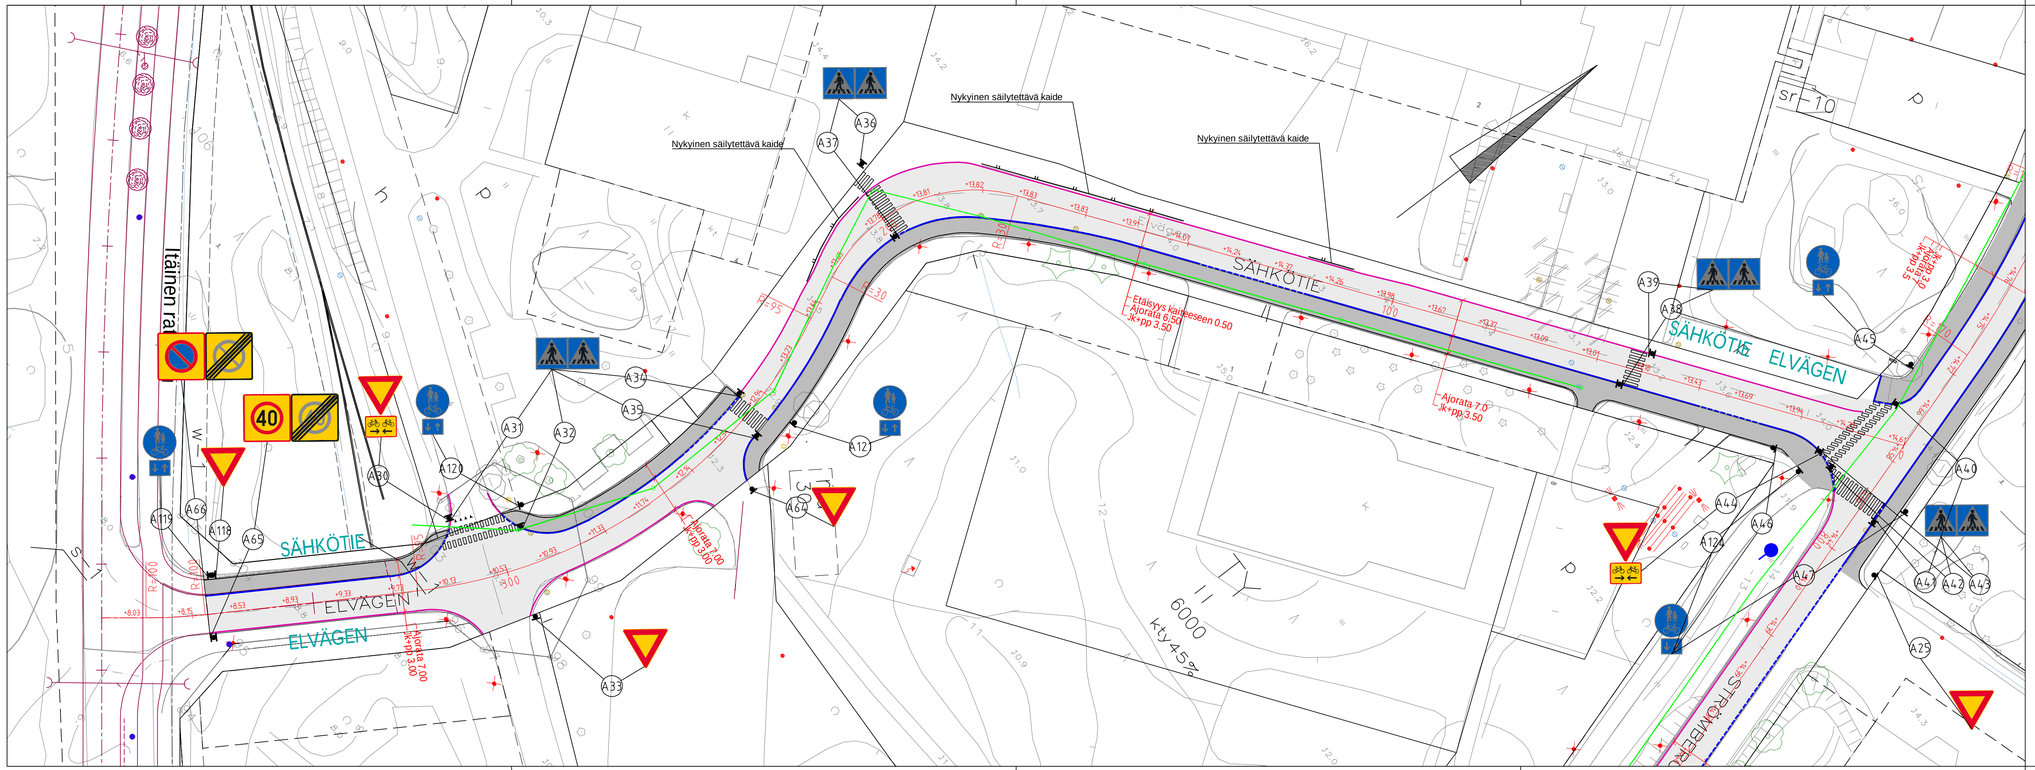


MERKINTÖJEN SELITYKSET:

- ASFALTTIPÄÄLLYSTEINEN AJORATA
- ASFALTTIPÄÄLLYSTEINEN JK+PP
- BETONINEN REUNAKIVI S170, H=12CM
- MADALLETTU BETONINEN REUNAKIVI S170, SUOJATEIDEN JA TONTTILIITTYMIEN YHTEYDESSÄ 3 CM
- REUNAKIVETÖN REUNALINJA (PÄÄLLYSTEEN REUNA)
- KAIDE

K.osa/Kylä	Korttelі/Tila	Tontti/Reknro	Viranomaisten merkintöjä
Huutoniemi			

Rakennustoimenpide	Koordinaattijärjestelmä	Kork. järj.
Gatuplan / Katusuunnitelma	ETRS-GK22	N2000

Rakennuskohteen nimi ja osoite	Piirustuksen sisältö	Mittakaava
ABB OY Alueen muutokset Strömbergin yrityspuisto Vaasan kaupunki	Asemapiirustus Sähkötie plv 0 - 380 Väli: Strömbergin puistotie - Itäinen ratakatu	1:500

RAMBØLL Ramboll Finland Oy Teräksenkuja 1-3 E 65100 Vaasa	Suunn.ala TKA	Työnro 1510089013	Piirustuskoko 970x297
Vaasan kaupungin tekninen virasto Vasa stads tekniska verk	Piirustusnro a-2257/4		Muutos
Suunn.(nimi, tutkinto, allekirjoitus) Pauliina Koskinen, Elina Vimes	Piirt. SGr	Hyv. Tero Hakkola	Pvm 13.5.2025