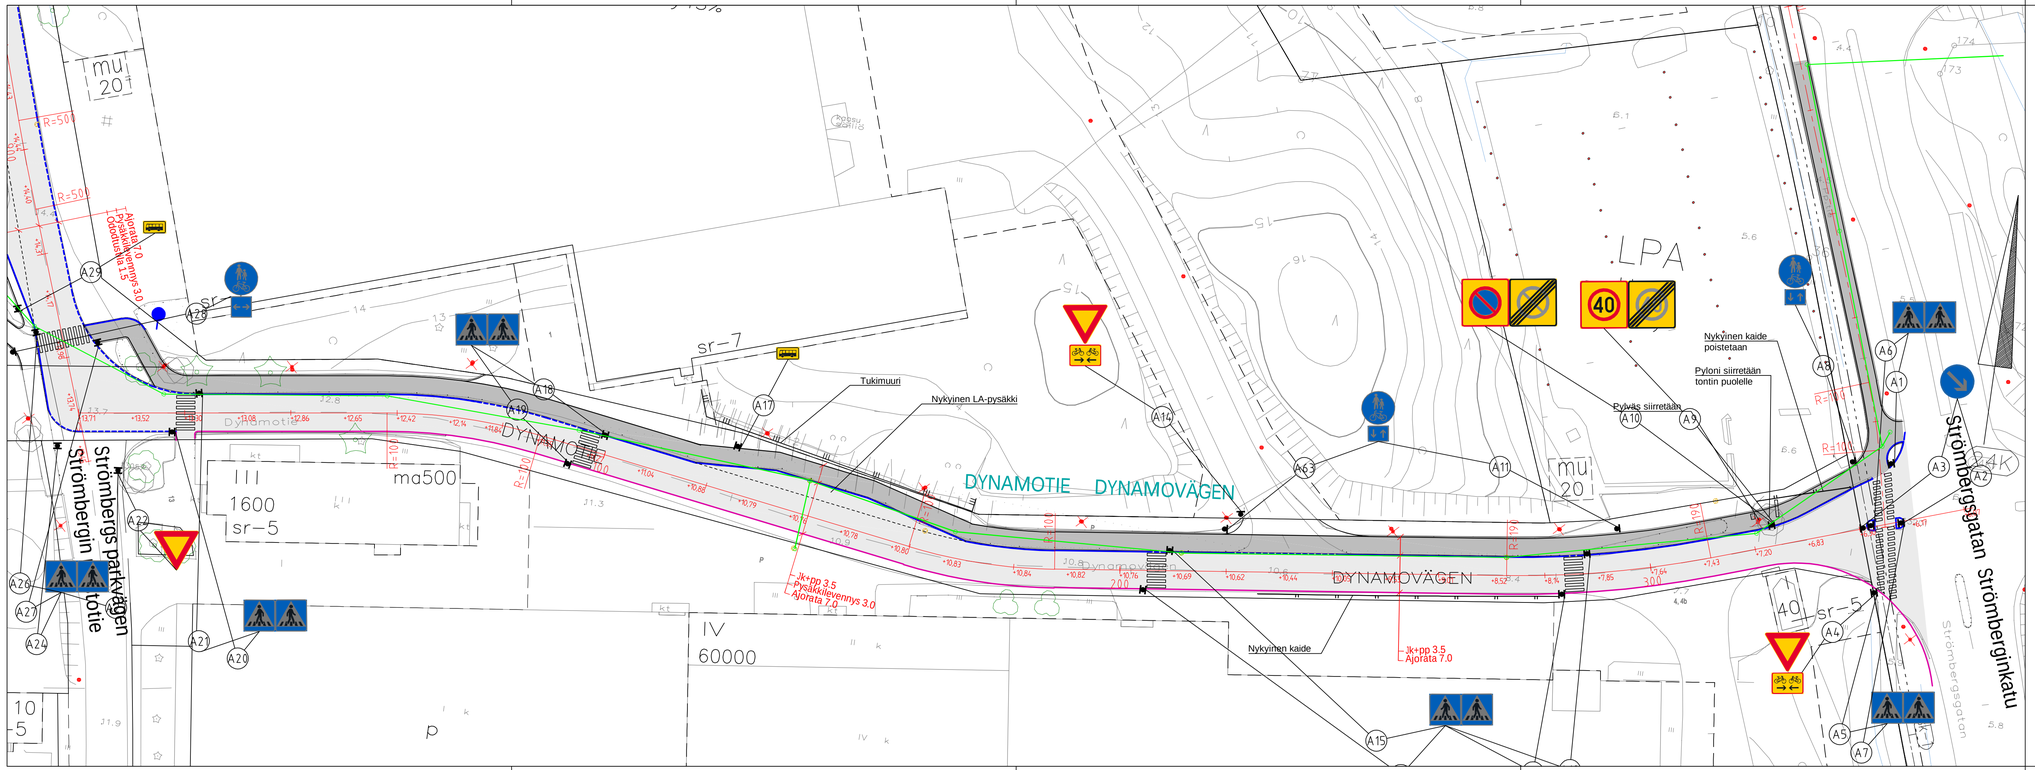


MERKINTÖJEN SELITYKSET:

- ASFALTTIPÄÄLLYSTEINEN AJORATA
- ASFALTTIPÄÄLLYSTEINEN JK+PP
- BETONINEN REUNAKIVI S170, H=12CM
- MADALLETTU BETONINEN REUNAKIVI S170, SUOJATEIDEN JA TONTTILIITTYMIEN YHTEYDESSÄ 3 CM
- REUNAKIVETÖN REUNALINJA (PÄÄLLYSTEEN REUNA)
- KAIDE

K.osa/Kylä	Korttelі/Tila	Tontti/Reknro	Viranomaisten merkintöjä
Huutoniemi			
Rakennustoimenpide		Koordinaattijärjestelmä	Kork. järj.
Gatuplan / Katusuunnitelma		ETRS-GK22	N2000
Rakennuskohteen nimi ja osoite		Piirustuksen sisältö	Mittakaava
ABB OY Alueen muutokset Strömbergin yrityspuisto Vaasan kaupunki		Asemapiirustus Dynamotie plv 0 - 360 Väli: Strömbergin puistotie - Strömberginkatu	1:500
RAMBØLL Rambøll Finland Oy Teräksenkuja 1-3 E 65100 Vaasa Vaasan kaupungin tekninen virasto Vasa stads tekniska verk		Suunn.ala: TKA Työnro: 1510089013 Piirustusnro: a-2257/5	Piirustuskoko: 970x297 Muutos
Suunn.(nimi, tutkinto, allekirjoitus)		Piirt.	Hyv.	Pvm
Pauliina Koskinen, Elina Vimes		SGr	Tero Hakkola	13.5.2025