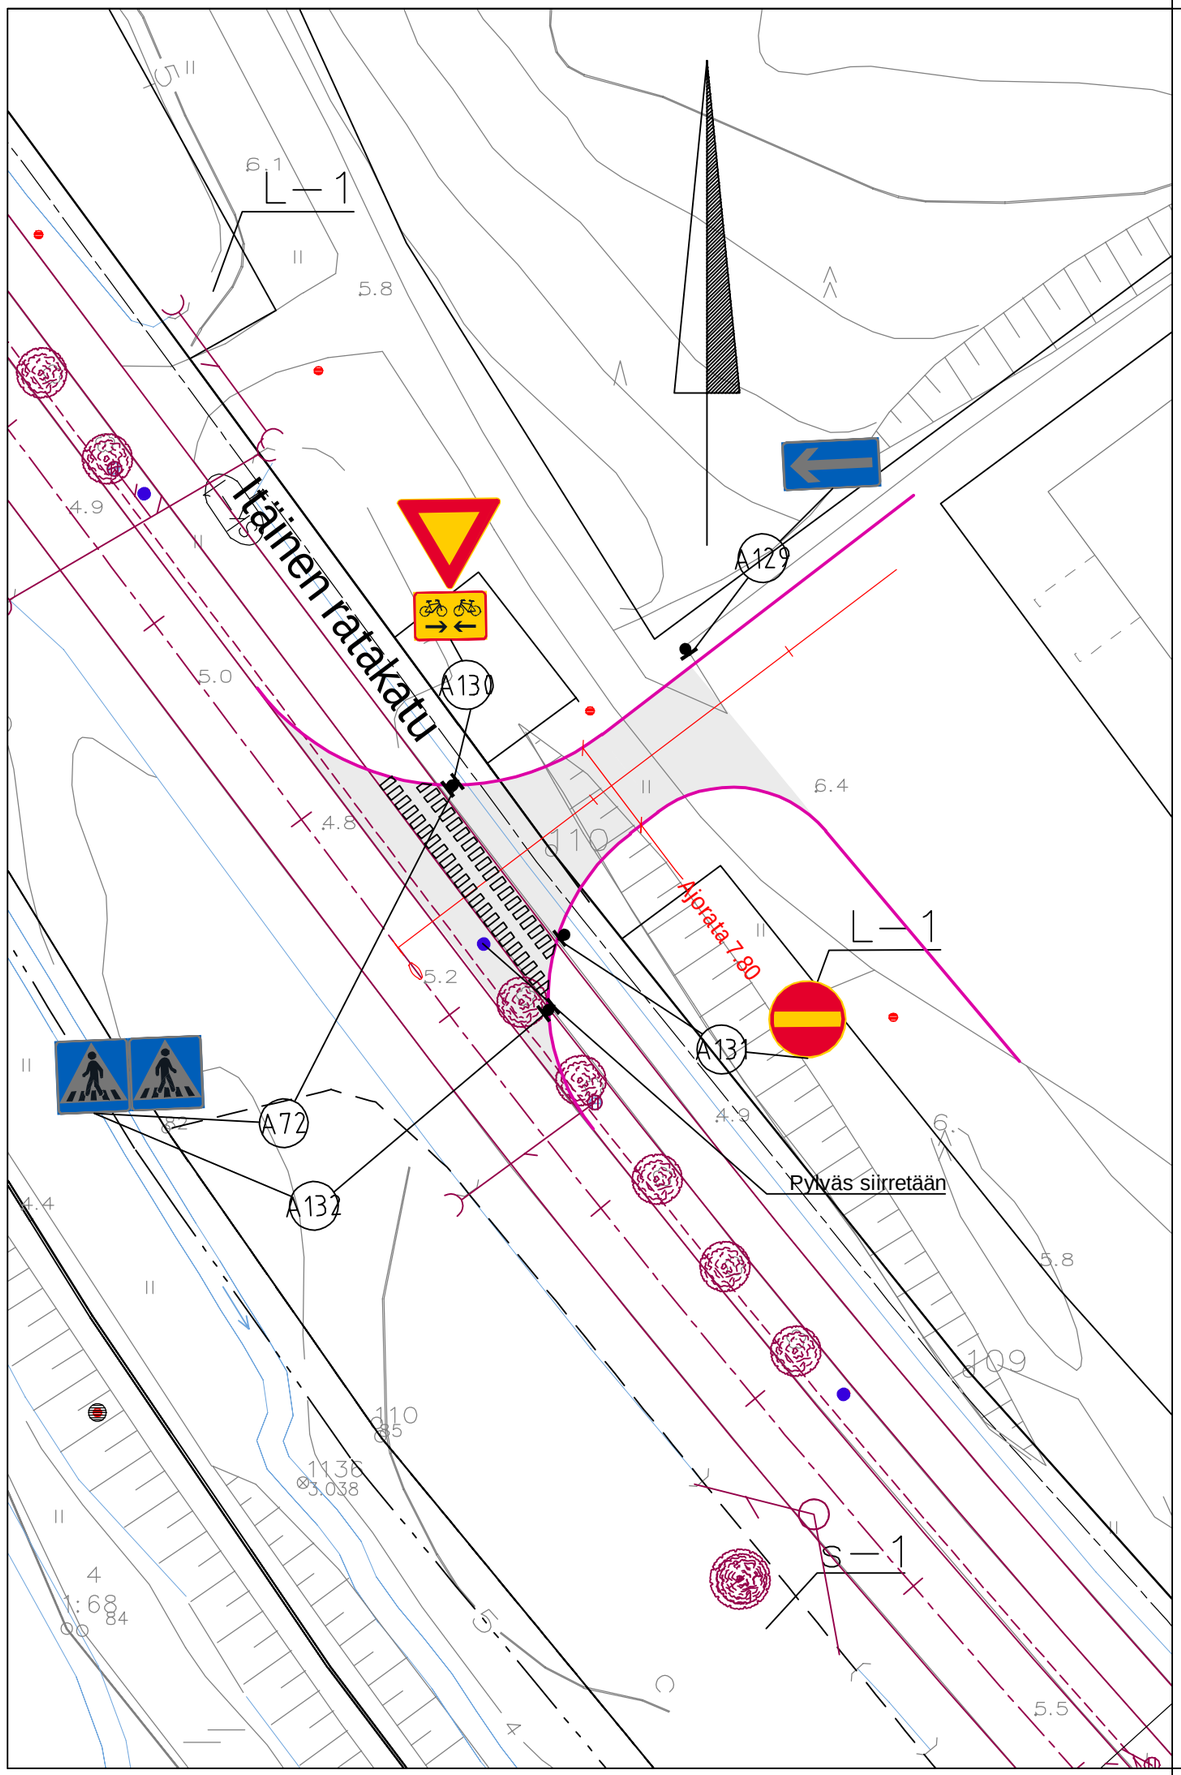


MERKINTÖJEN SELITYKSET:

ASFALTTIPÄÄLLYSTEINEN AJORATA

REUNAKIVETÖN REUNALINJA (PÄÄLLYSTEEN REUNA)

K.osa/Kylä	Kortteli/Tila	Tontti/Reknro	Viranomaisten merkintöjä
Huutoniemi			

Rakennustoimenpide	Koordinaattijärjestelmä	Kork. järj.
Gatuplan / Katusuunnitelma	ETRS-GK22	N2000

Rakennuskohteen nimi ja osoite	Piirustuksen sisältö	Mittakaava
ABB OY Alueen muutokset Strömbergin yrityspuisto Vaasan kaupunki	Asemapiirustus Tonttiliittymä Itäiselle ratakadulle	1:500

RAMBOLL
Ramboll Finland Oy
Teräksenkuja 1-3 E
65100 Vaasa

Vaasan kaupungin tekninen virasto
Kuntatekniikka
Vasa stads tekniska verk
Kommunteknik

Suunn.ala	Työnro	Piirustuskoko
TKA	1510089013	420x297

Piirustusnro	Muutos
a-2257/6	

Suunn.(nimi, tutkinto, allekirjoitus)	Piirt.	Hyv.	Pvm
Pauliina Koskinen, Elina Virnes	SGr	Tero Hakkola	13.5.2025