


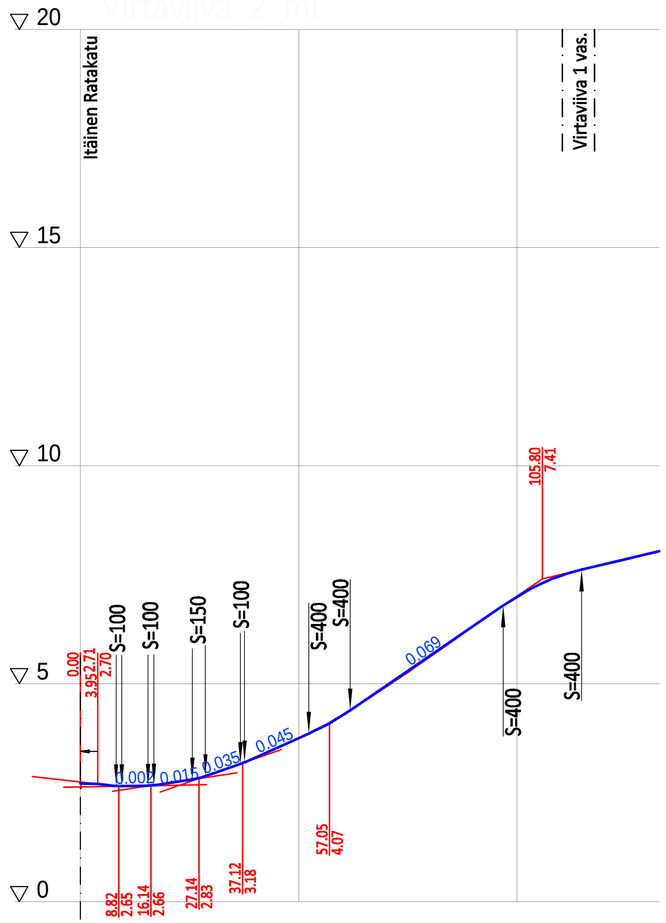


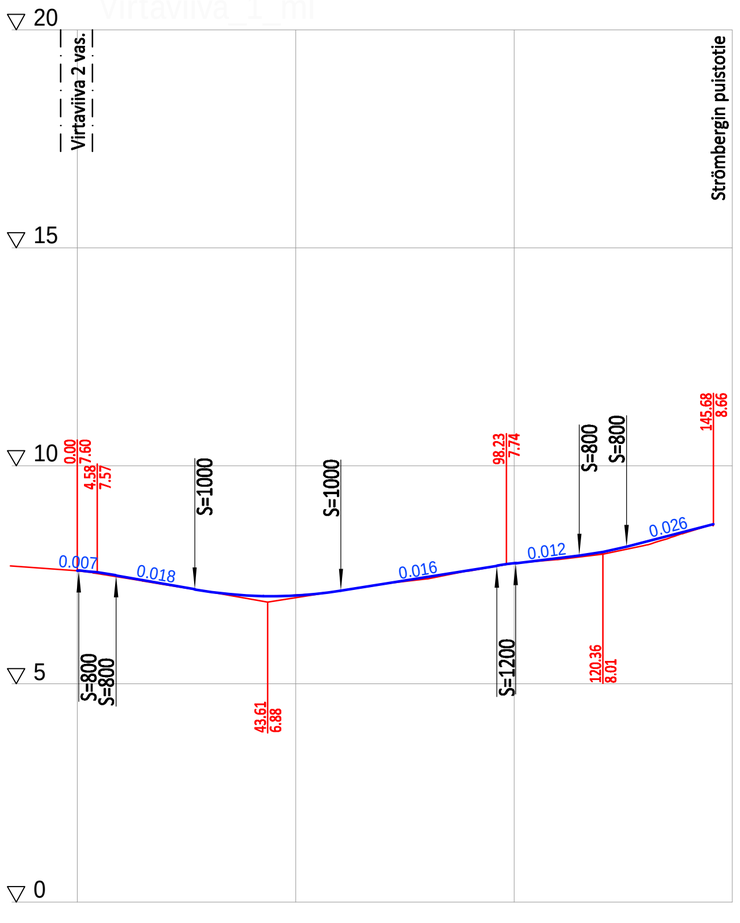

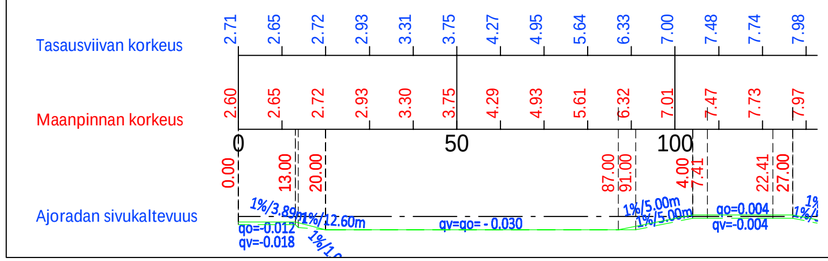

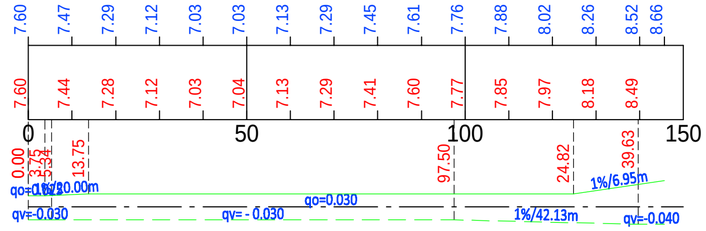

K.osa/Kylä: Huutoniemi	Kortteli/Tila	Tontti/Reknro	Viranomaisten merkintöjä
Rakennustoimenpide: Gatuplan / Katusuunnitelma			Koordinaattijärjestelmä: ETRS–GK22 — Kork. järj.: N2000
Rakennuskohteen nimi ja osoite: ABB OY Alueen muutokset Strömbergin yrityspuisto Vaasan kaupunki			Piirustuksen sisältö: Pituusleikkaus Virtaviiva Väli: Itäinen ratakatu–Strömbergin puistotie — Mittakaava: 1:1000/1:100

RAMBØLL
Ramboll Finland Oy
Teräksenkuja 1-3 E
65100 Vaasa

Vaasan kaupungin tekninen virasto
Vasa stads tekniska verk
Kuntatekniikka
Kommunteknik

Suunn.ala	Työnro	Piirustuskoko
TKA	1510089013	590x297
Piirustusnro: a-2257/7		Muutos

Suunn.(nimi, tutkinto, allekirjoitus)	Piirt.	Hyv.	Pvm
Pauliina Koskinen, Elina Virnes	SGr	Tero Hakkola	13.5.2025