

Virtaviiva 1
Plv 0-96

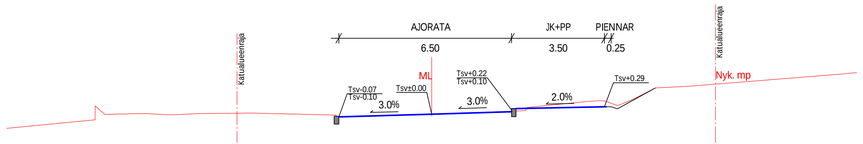


- Sivukaltevuudet vaihtelevat.
- Maanpinta vaihtelee.
- Ajoradan leveys vaihtelee.

Virtaviiva 2
Pl 0-123

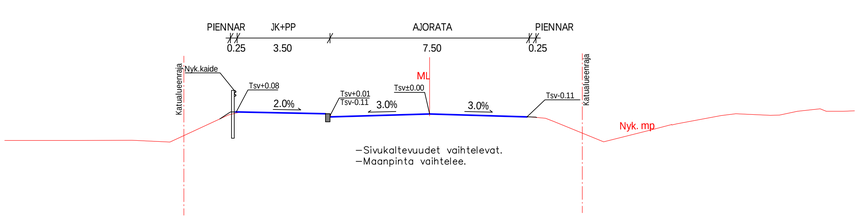

- Sivukaltevuudet vaihtelevat.
- Maanpinta vaihtelee.

Virtaviiva 1
Plv 96-135

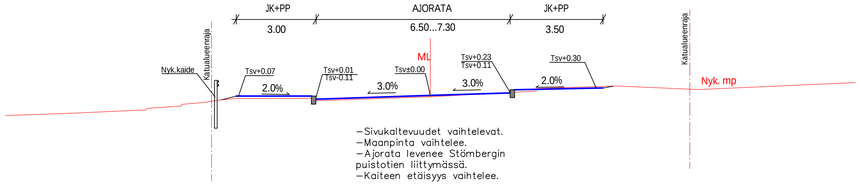

- Sivukaltevuudet vaihtelevat.
- Maanpinta vaihtelee.
- Ajorata levenee Strömbergin puistotien liittymässä.
- Kaiteen etäisyys vaihtelee.

K.osa/Kylä: Huutoniemi	KorttelI/Tila	Tontti/Reknro	Viranomaisten merkintöjä
Rakennustoimenpide: Gatuplan / Katusuunnitelma			Koordinaattijärjestelmä: ETRS-GK22 — Kork. järj.: N2000
Rakennuskohteen nimi ja osoite: ABB OY Alueen muutokset Strömbergin yrityspuisto Vaasan kaupunki			Piirustuksen sisältö: Tyyppipoikkileikkaukset Virtaviiva — Mittakaava: 1:100
RAMBOLL Ramboll Finland Oy Teräksenkuja 1-3 E 65100 Vaasa; Vaasan kaupungin tekninen virasto / Vasa stads tekniska verk			Suunn.ala: TKA — Työnro: 1510089013 — Piirustuskoko: 970x297 — Piirustusnro: a-2257/11 — Muutos
Suunn.(nimi, turkinto, allekirjoitus): Pauliina Koskinen, Elina Virnes	Piirt.: SGr	Hyv.: Tero Hakkola	Pvm: 13.5.2025