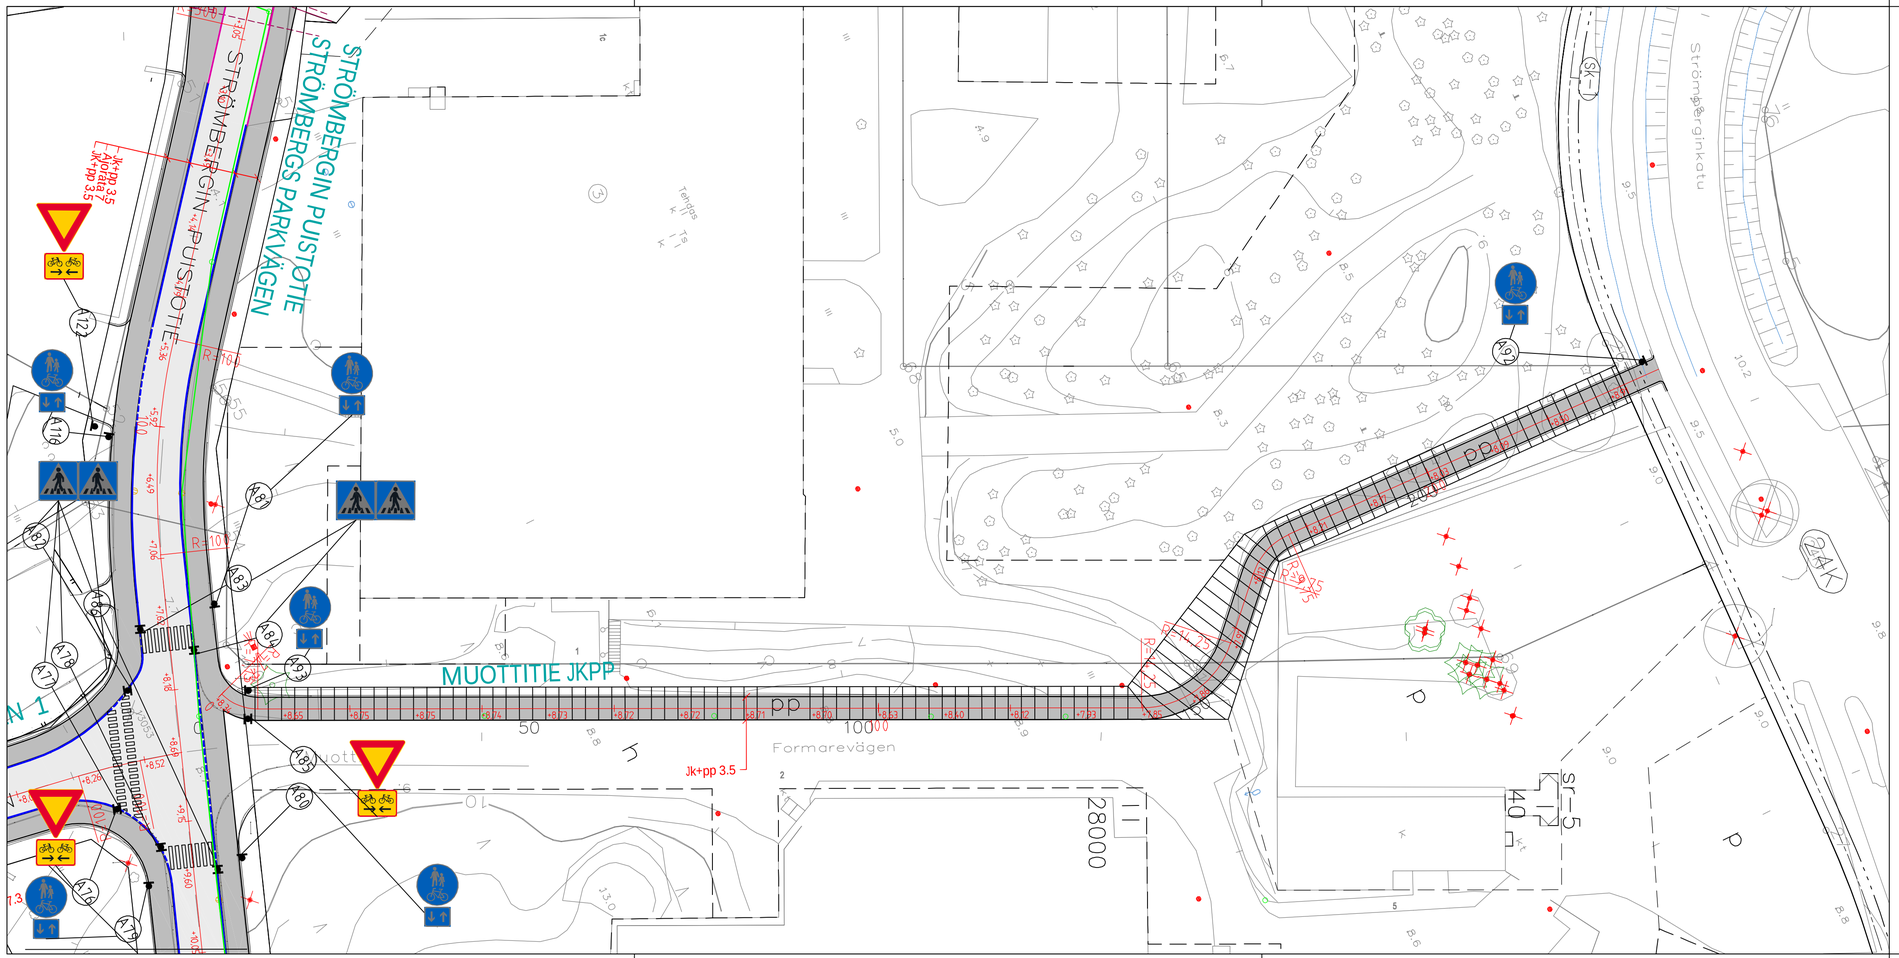

STRÖMBERGIN PUISTOTIE
STRÖMBERGS PARKVÄGEN
MUOTTITIE JKPP
Jk+pp 3.5
Jk+pp 3.5
Jk+pp 3.5
Formarevägen
Strömbergin
Strömbergin
pp
pp
pp