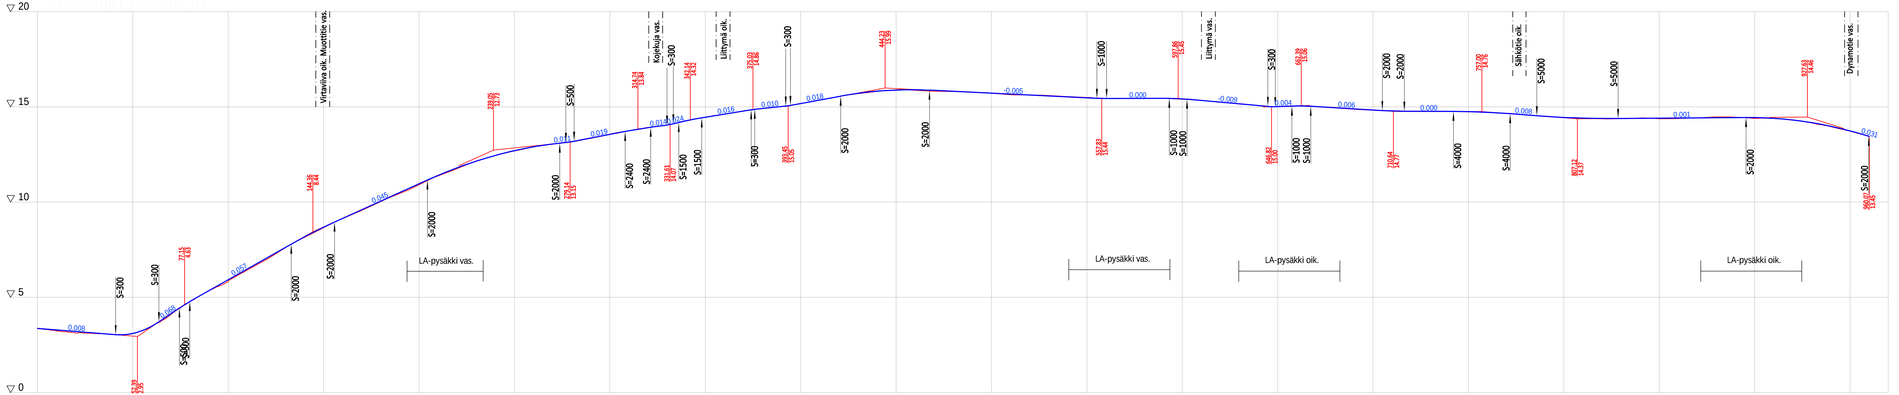


K.osa/Kylä	Kortteli/Tila	Tontti/Rekisnro	Viranomaisten merkintöjä
Huutoniemi			
Rakennustoimenpide			Koordinaattijärjestelmä / Kork. järj.
Katuplan / Katusuunnitelma			ETRS-GK22 N2000
Rakennuskohteen nimi ja osoite			Piirustuksen sisältö / Mittakaava
ABB OY Alueen muutokset Strömbergin yrityspuisto Vaasan kaupunki			Pituustelkkaus 1:1000/1:100 Strömbergin puistotie
RAMBOLL Ramboll Finland Oy Teräskentkuja 1-3 E 65100 Vaasa Vaasan kaupungin tekninen virasto Vasa stads tekniska verk			Suunn.ala: TKA; Työnro: 1510089013; Piirustuskoko: 1350x297 Piirustusnro: a-2257/8; Muutos:
Suunn.(nimi, työnimi, allekirjoitus)			Piirt.: SGr; Hyv.: Tero Hakkola; Pvm: 13.5.2025
Paulina Koskinen, Elina Virnes			